



第2楽屋 入口から奥




第3楽屋 入口から左奥



第3楽屋（楽屋事務室） 入口から右奥

第1楽屋と第2楽屋、第3楽屋と楽屋事務室は  
可動壁で区切られております。  
開け放して使用することも可能です。

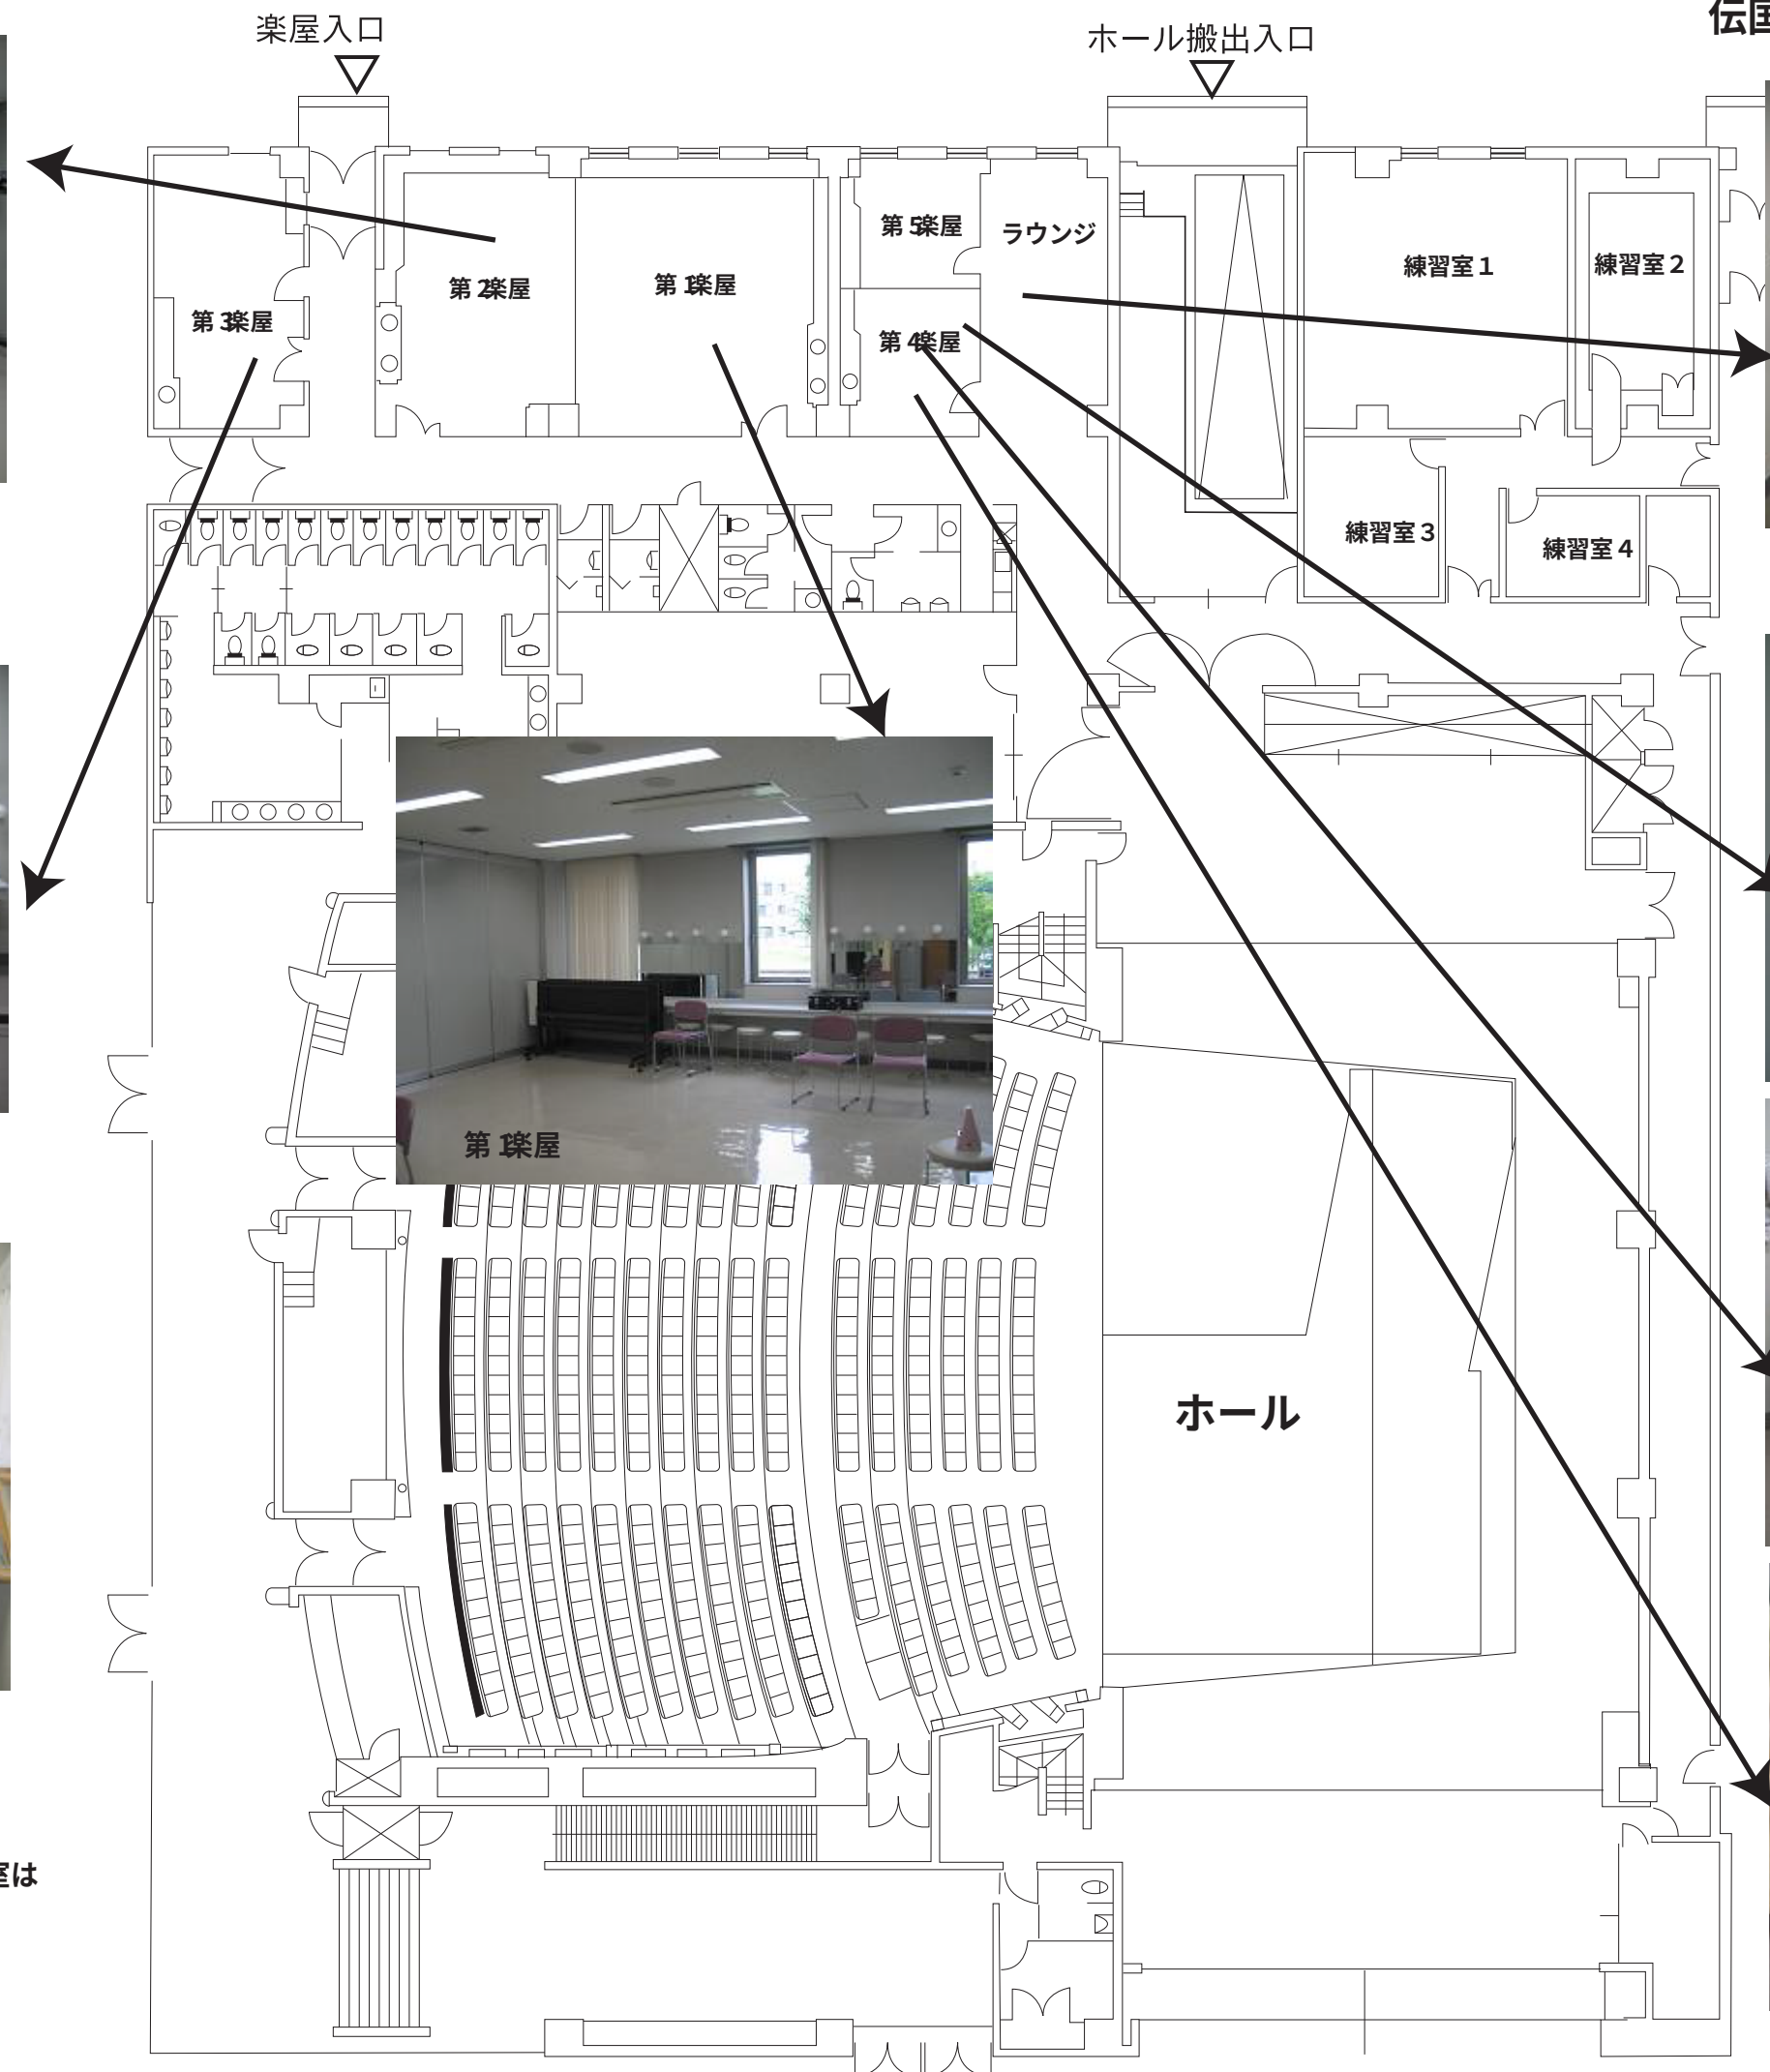

ラウンジ

※ラウンジはご自由にお使い下さい



第4楽屋 入口から奥



第4楽屋 ソファ



第4楽屋 奥から見た入口

※第4楽屋と第5楽屋の作りは同一です